



# ЖК Северный квартал

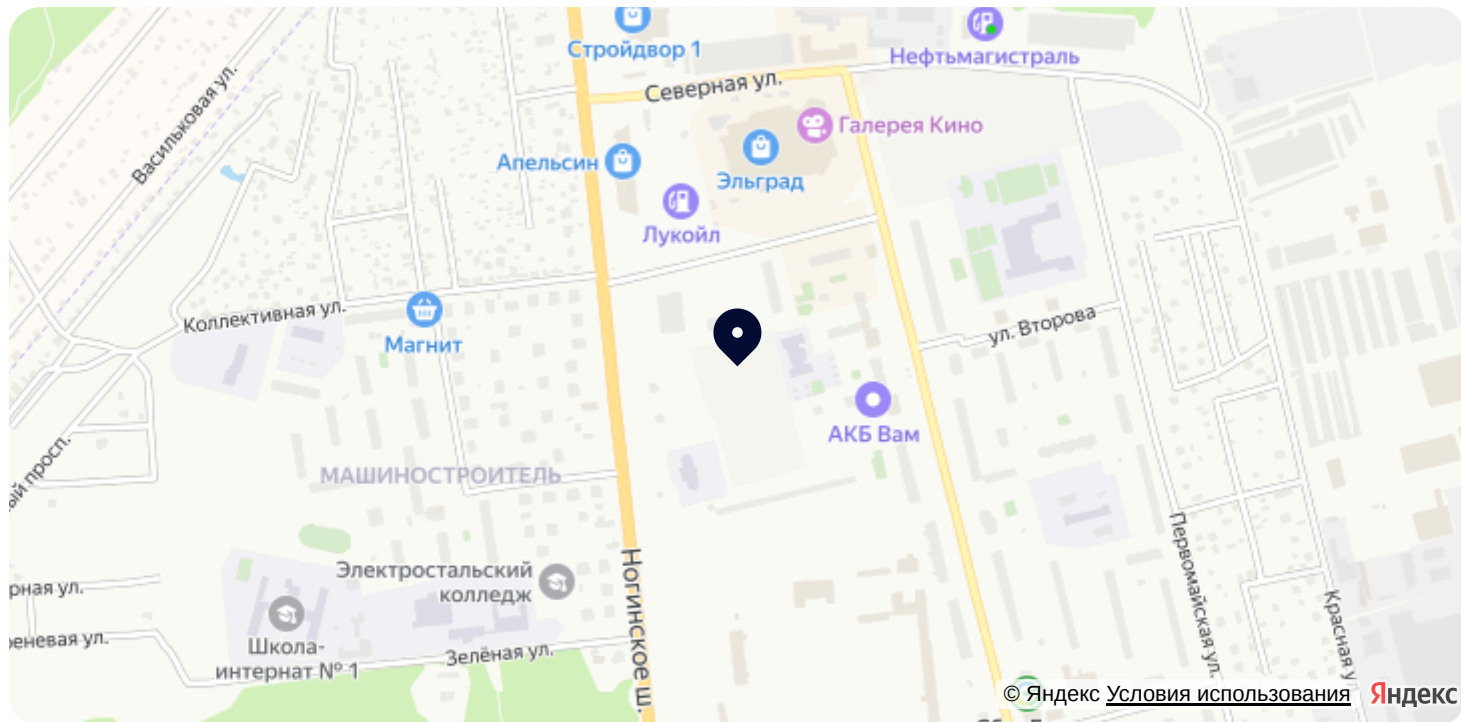

Номер 155

# Студия 30,41 м<sup>2</sup>

 

Корпус	2	Секция	1
Этаж	2		


## Цена по запросу



Отсканируйте QR-код  
и смотрите на сайте  
[sever-kvartal.ru](https://sever-kvartal.ru)

На этаже 2

Студия 30,41 м<sup>2</sup>

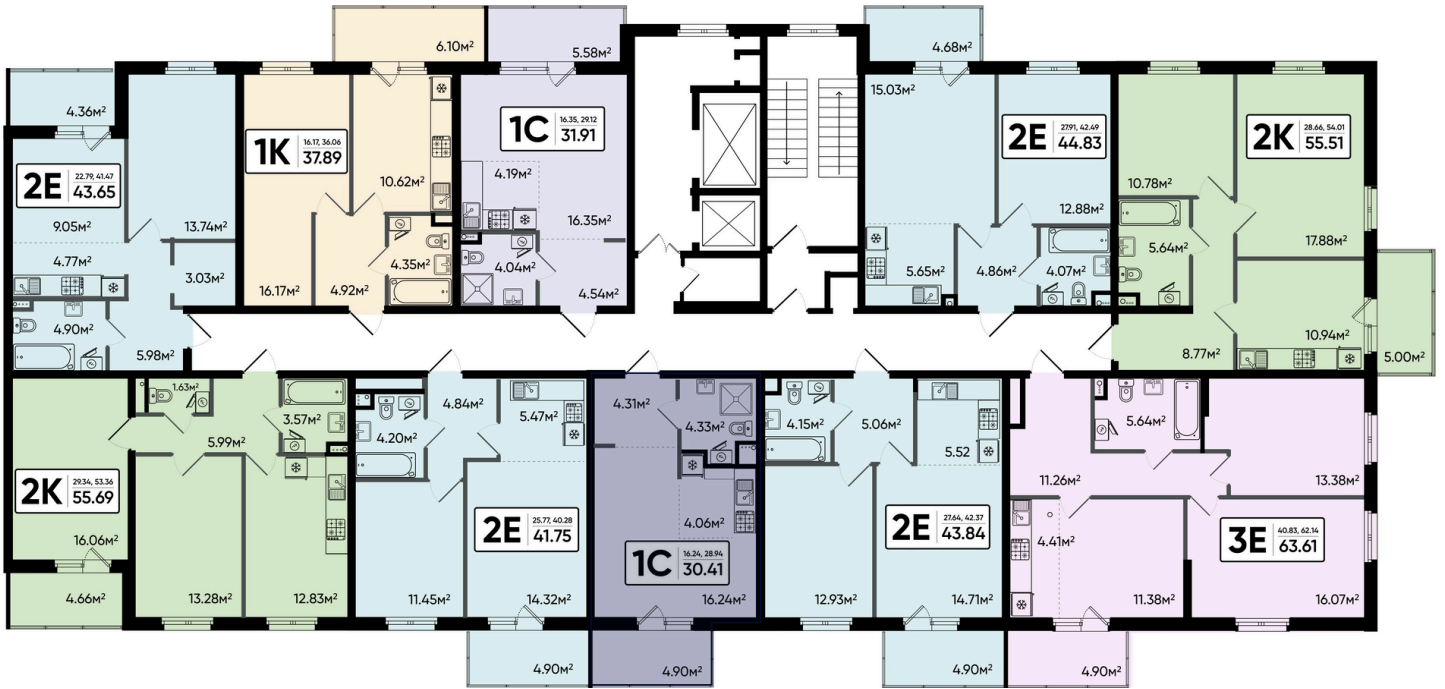

Генплан, 2

