



ЖК Северный квартал

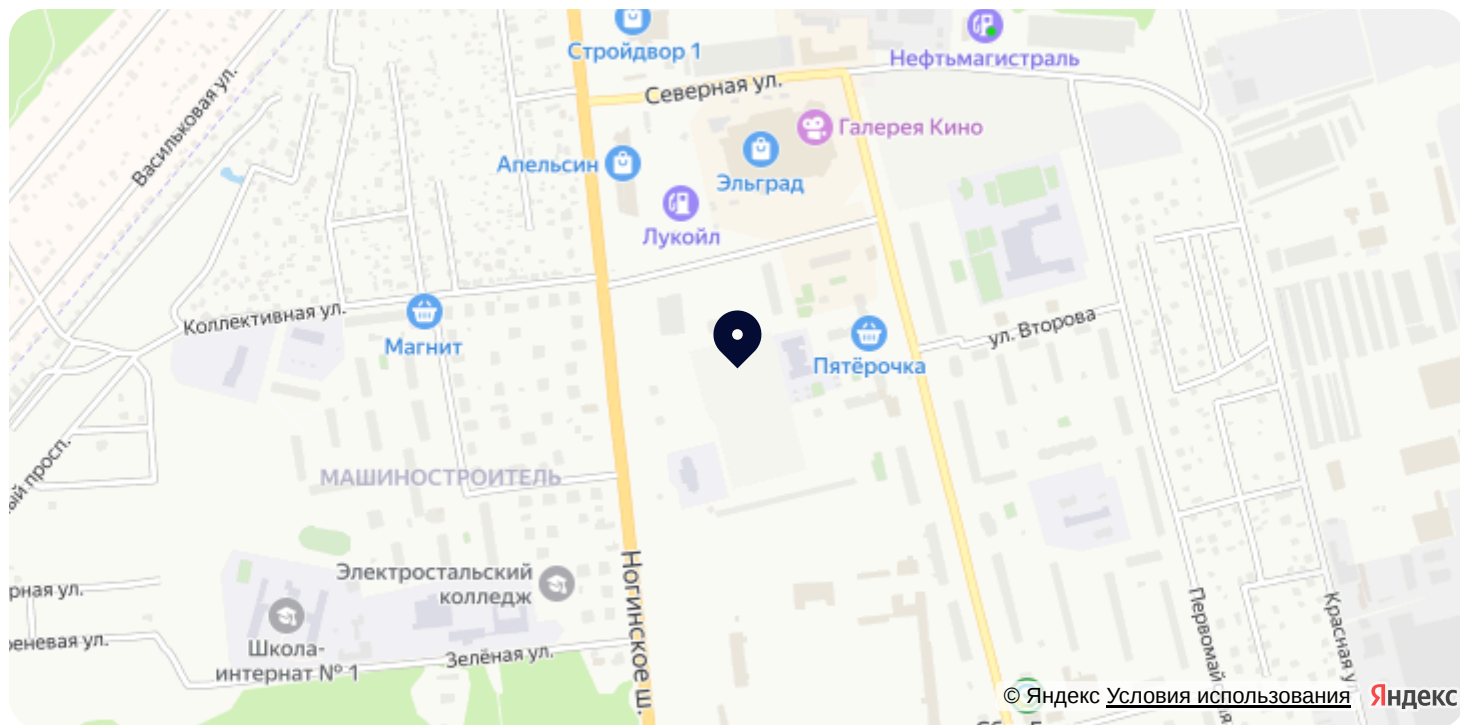

Номер 126

Студия 30,13 м²

 

Корпус	1	Секция	1
Этаж	14		


Цена по запросу



Отсканируйте QR-код
и смотрите на сайте
sever-kvartal.ru

На этаже 14

Студия 30,13 м²

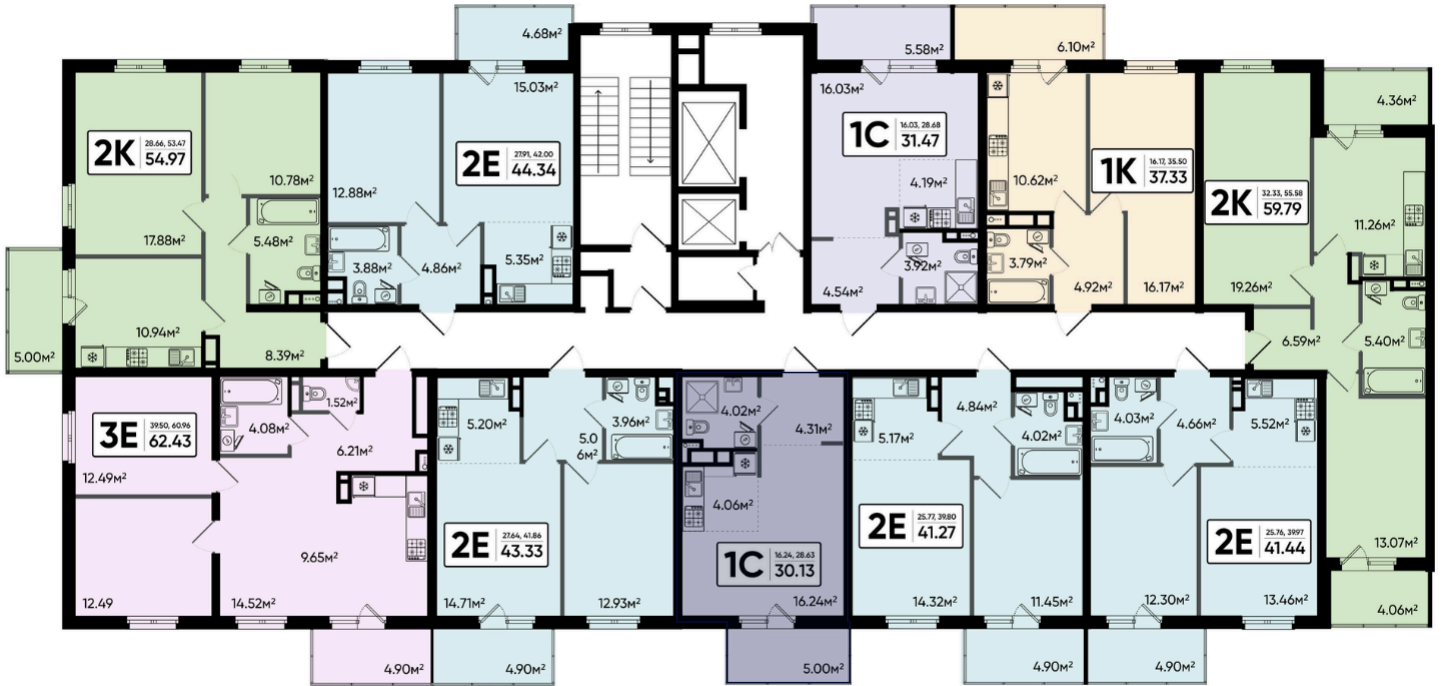

Генплан, 1