



ЖК Северный квартал

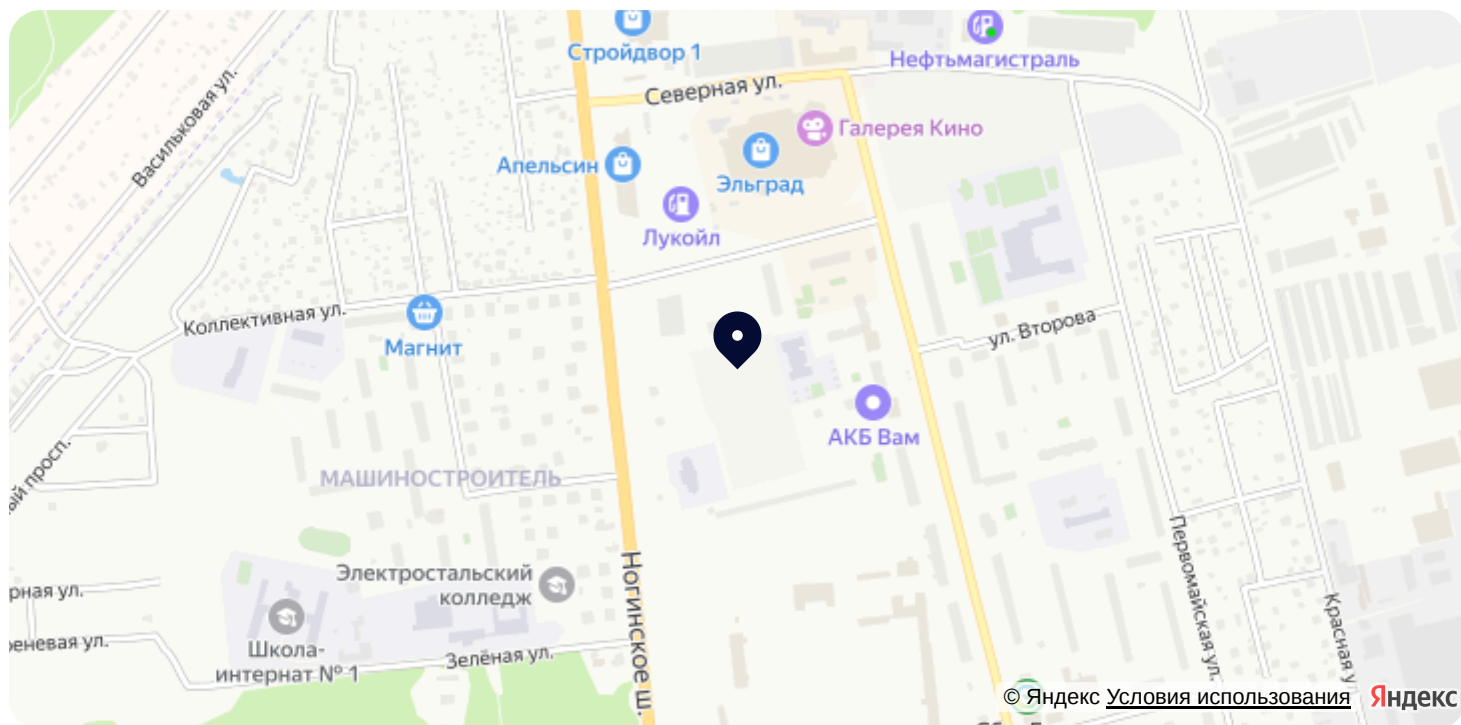

Номер 272

Квартира 2-комнатная 54,97 м²

 

| | | | |
|--------|----|--------|---|
| Корпус | 2 | Секция | 1 |
| Этаж | 14 | | |


Цена по запросу



Отсканируйте QR-код
и смотрите на сайте
sever-kvartal.ru

На этаже 14

Квартира 2-комнатная 54,97 м²

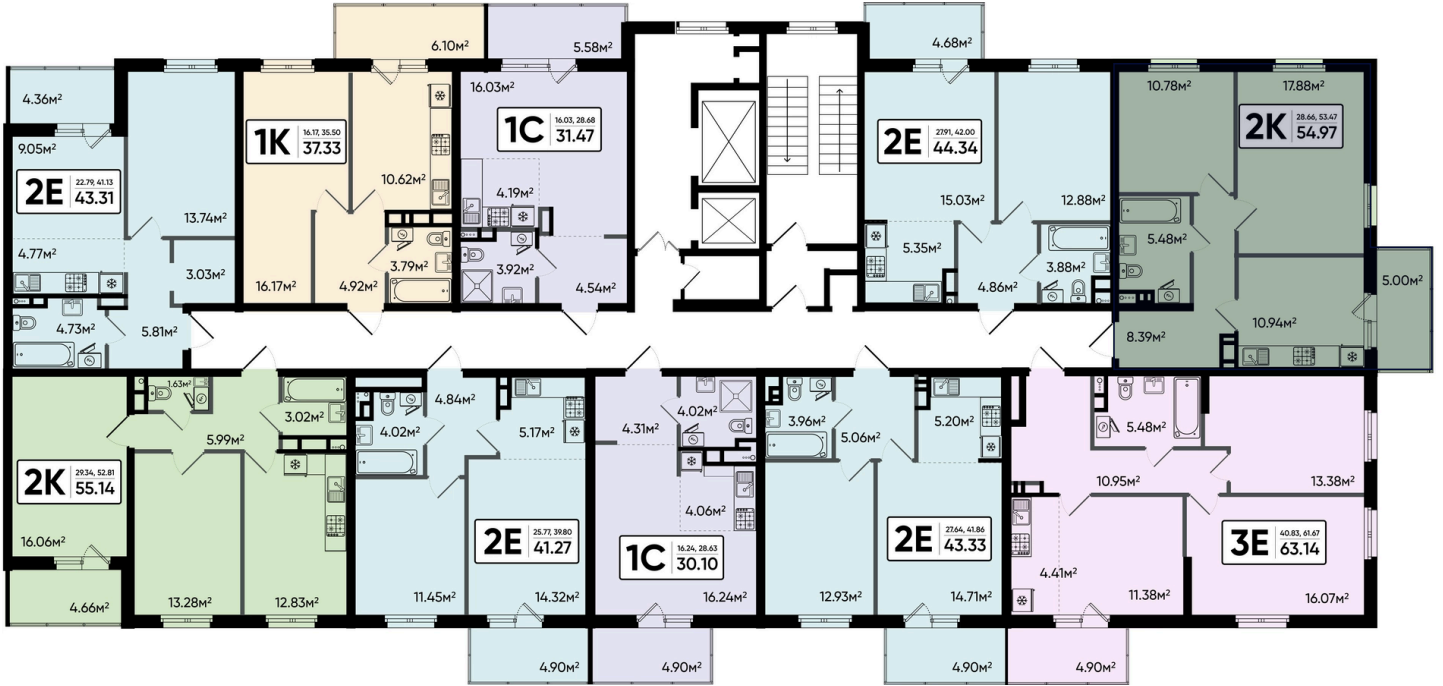

Генплан, 2

