



ЖК Северный квартал

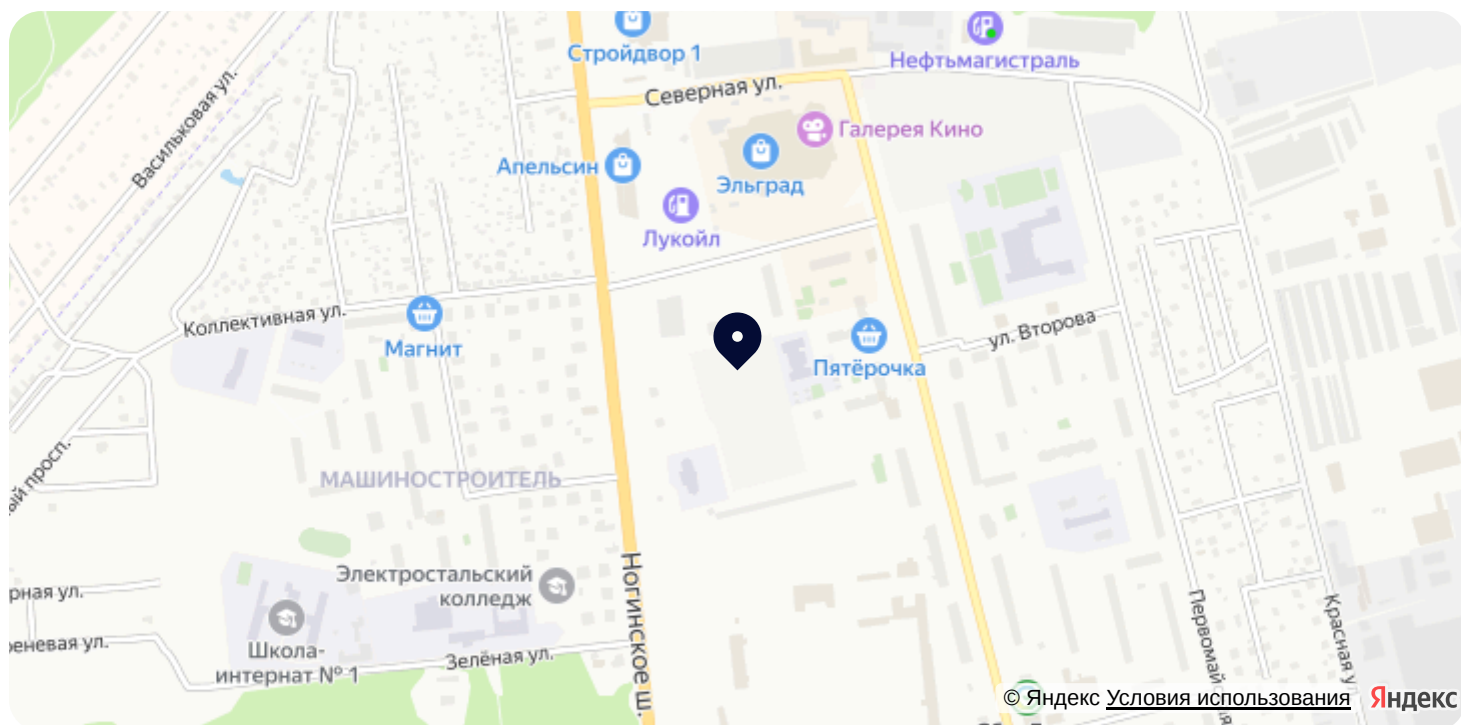

Номер 278

Квартира 2-комнатная 43,31 м²

 

Корпус	2	Секция	1
Этаж	14		


Цена по запросу



Отсканируйте QR-код
и смотрите на сайте
sever-kvartal.ru

На этаже 14

Квартира 2-комнатная 43,31 м²

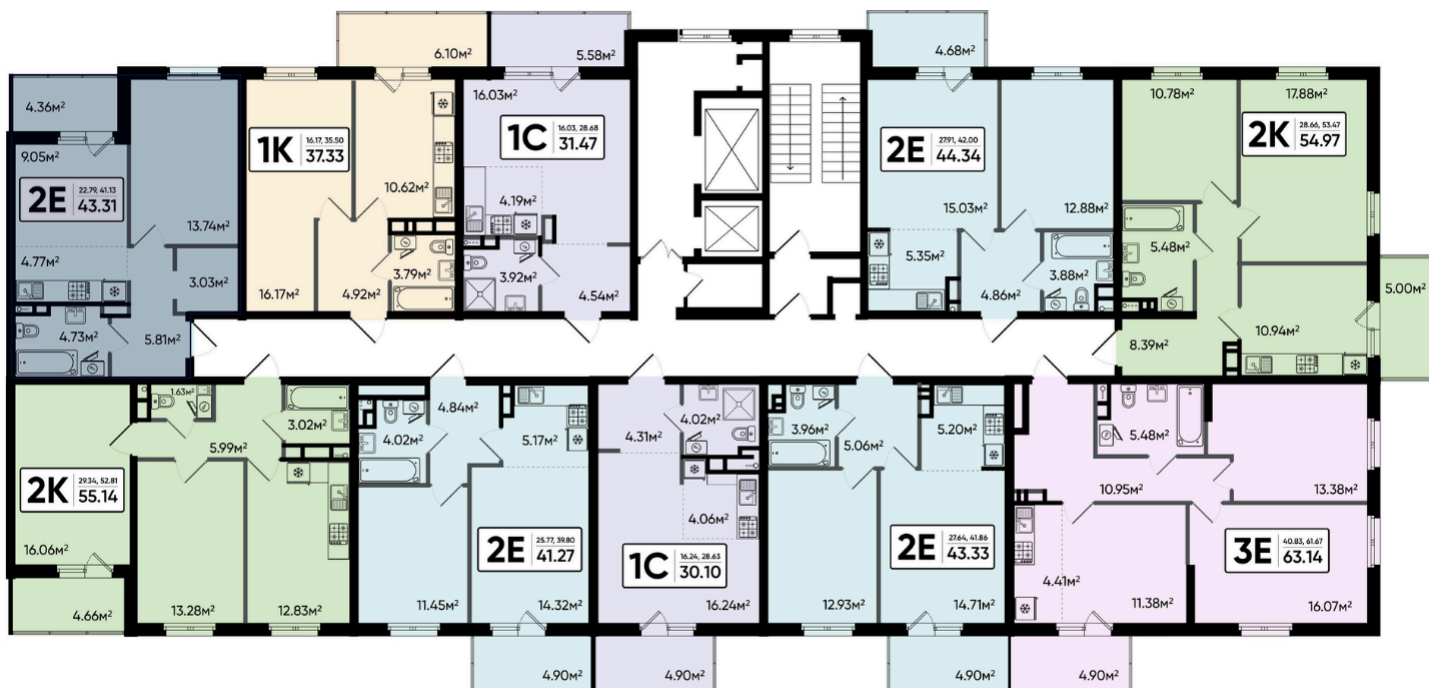

Генплан, 2