



ЖК "Северный квартал"

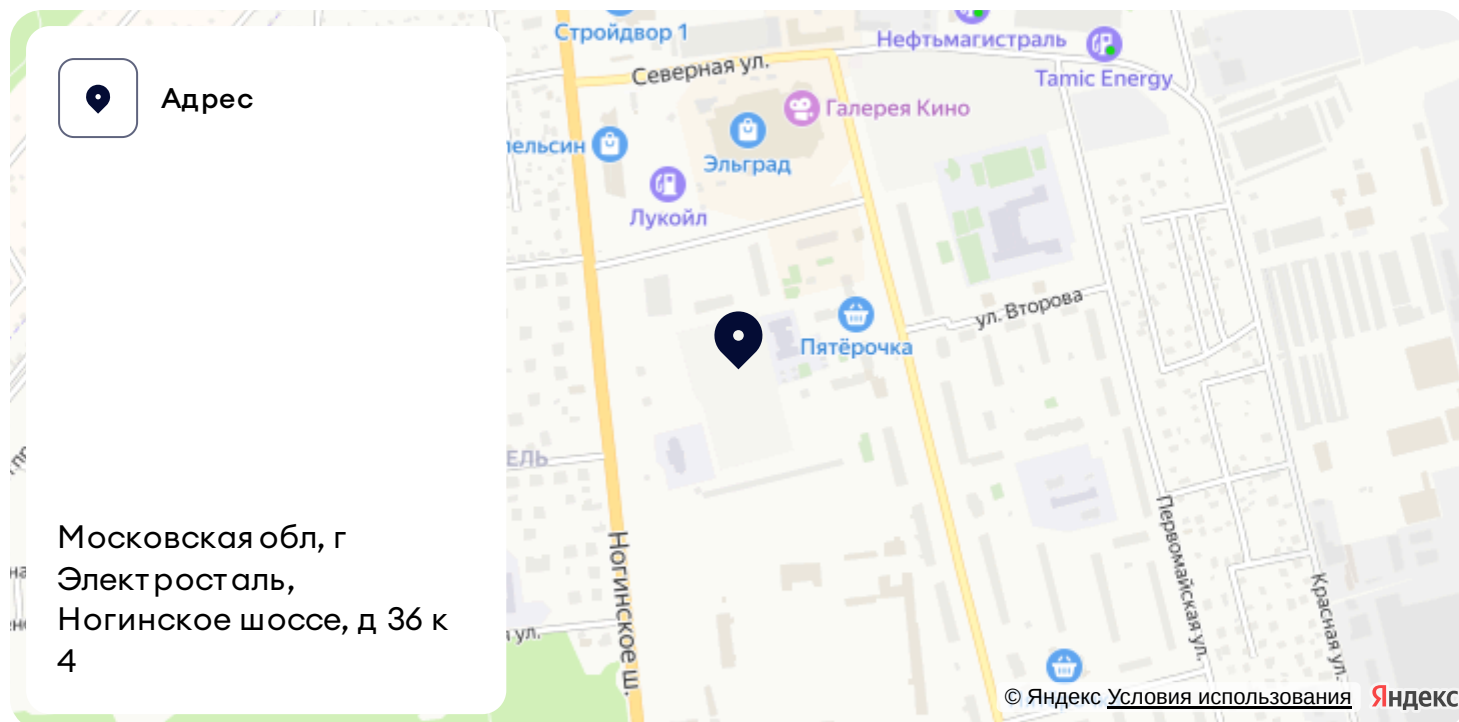

Номер 54

Квартира 2-комнатная 41,51 м²

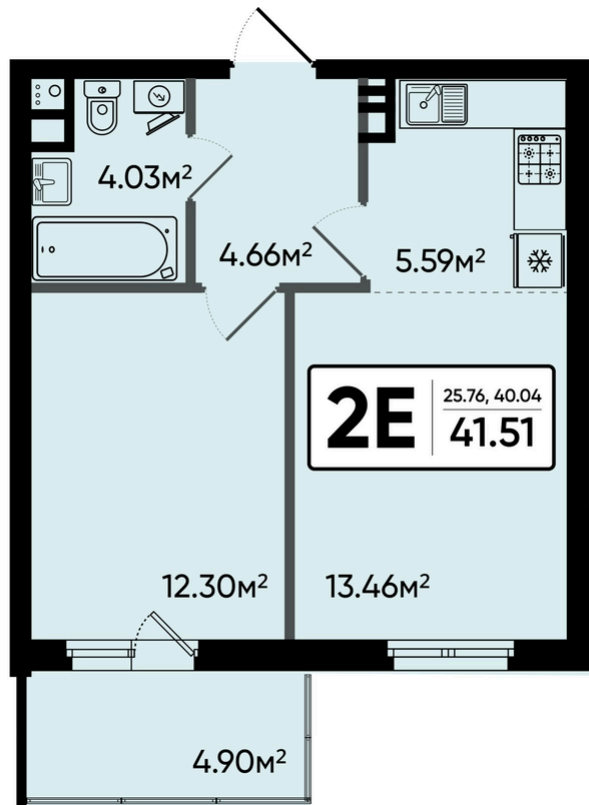

Корпус	1	Секция	1
Этаж	7		

Цена по запросу



Отсканируйте QR-код
и смотрите на сайте
sever-kvartal.ru

На этаже 7


Квартира 2-комнатная 41,51 м²



Генплан, 1



Офис продаж

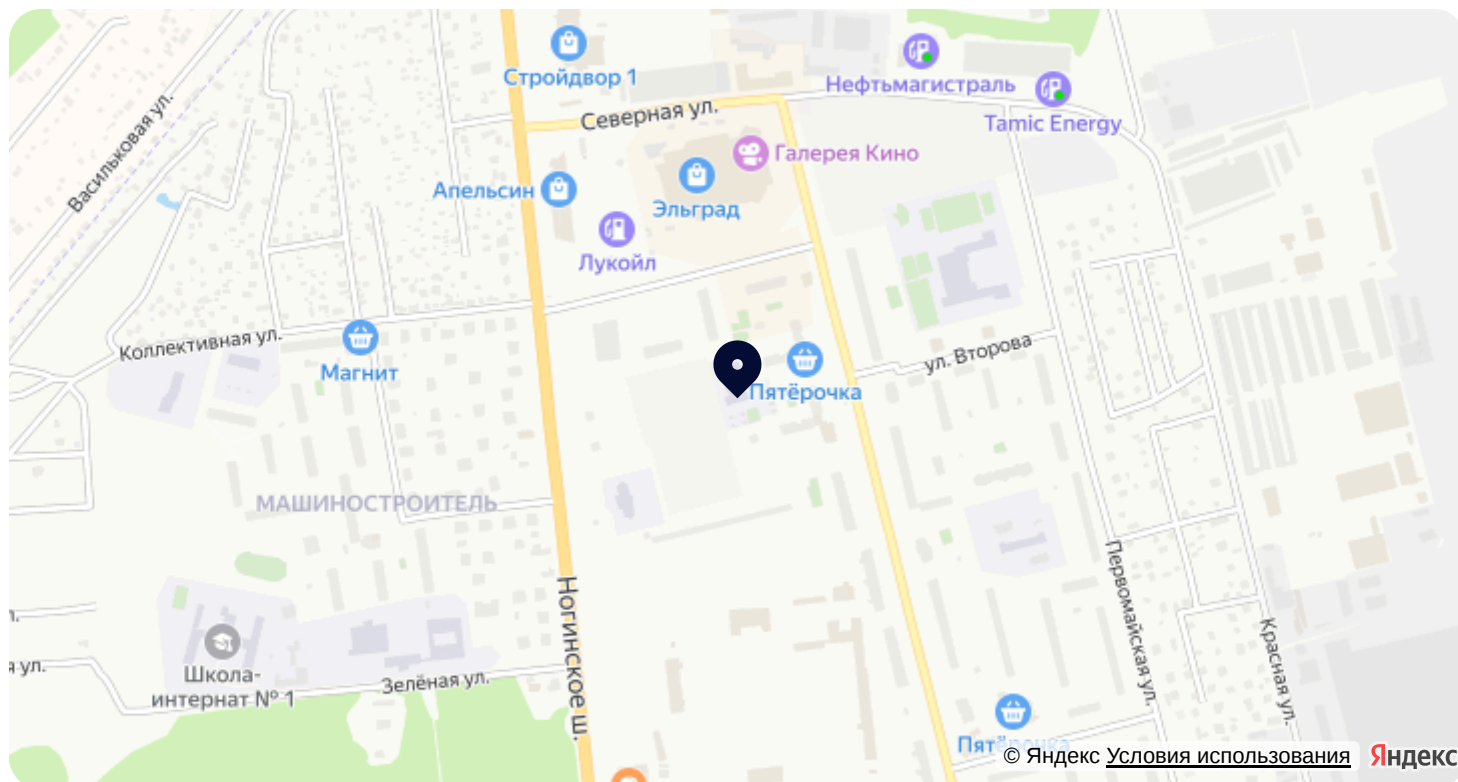

Адрес

Московская обл, г Электросталь,
Ногинское шоссе, д 36 к 4, офис 2



Проложить маршрут

Постройте оптимальный маршрут
на Яндекс Картах



Контакты

Телефон отдела продаж

+7 (499) 390-06-66

Email

elektrostal@composite.estate