



ЖК "Северный квартал"

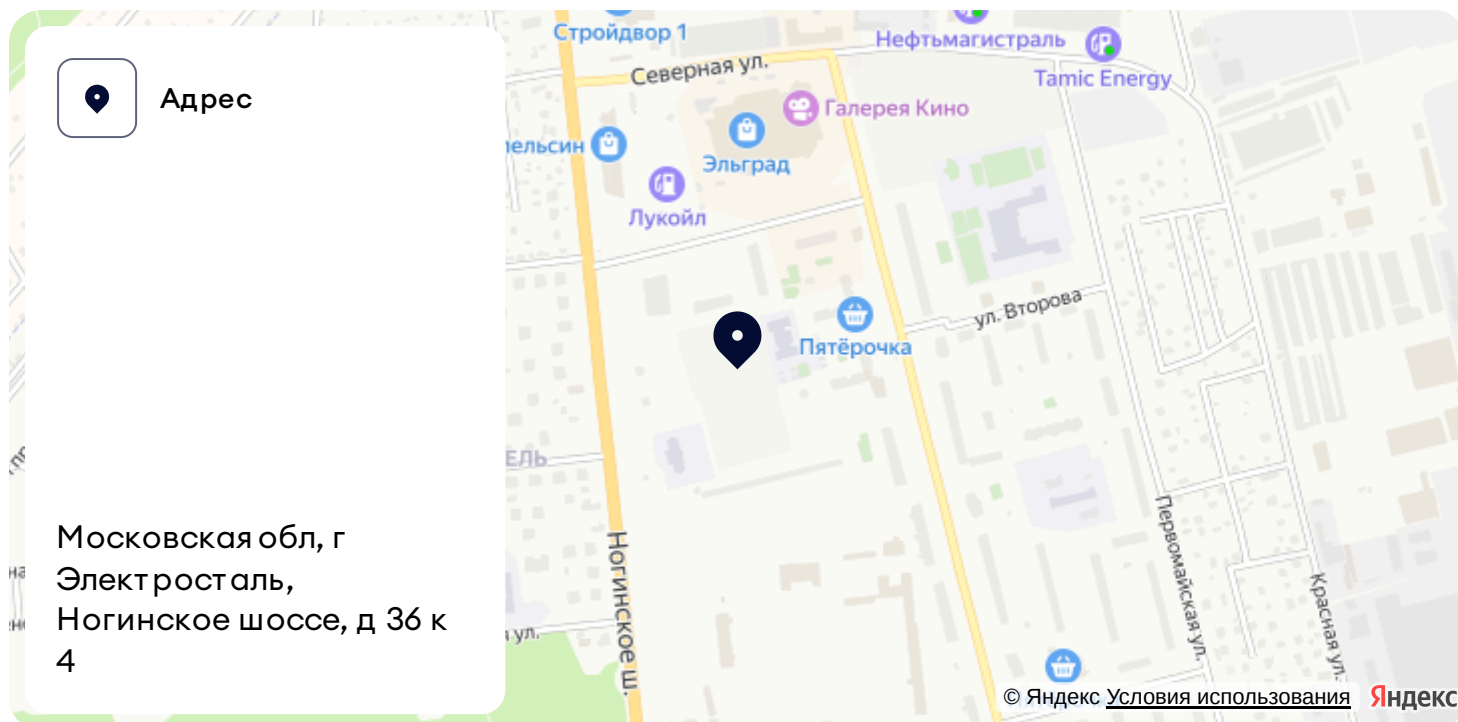

Номер 241

Квартира 2-комнатная 44,34 м²

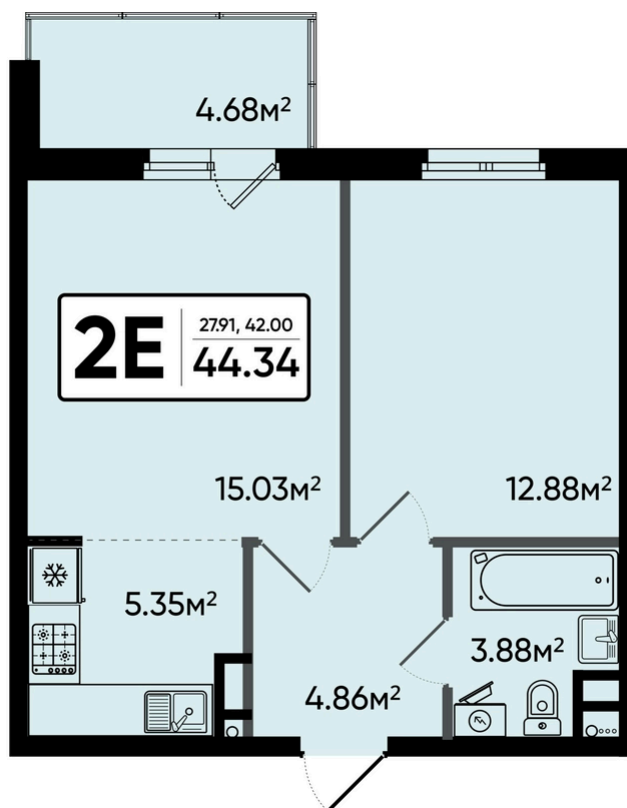

Корпус	2	Секция	1
Этаж	11		

Цена по запросу



Отсканируйте QR-код
и смотрите на сайте
sever-kvartal.ru

На этаже 11


Квартира 2-комнатная 44,34 м²



Генплан, 2



Офис продаж

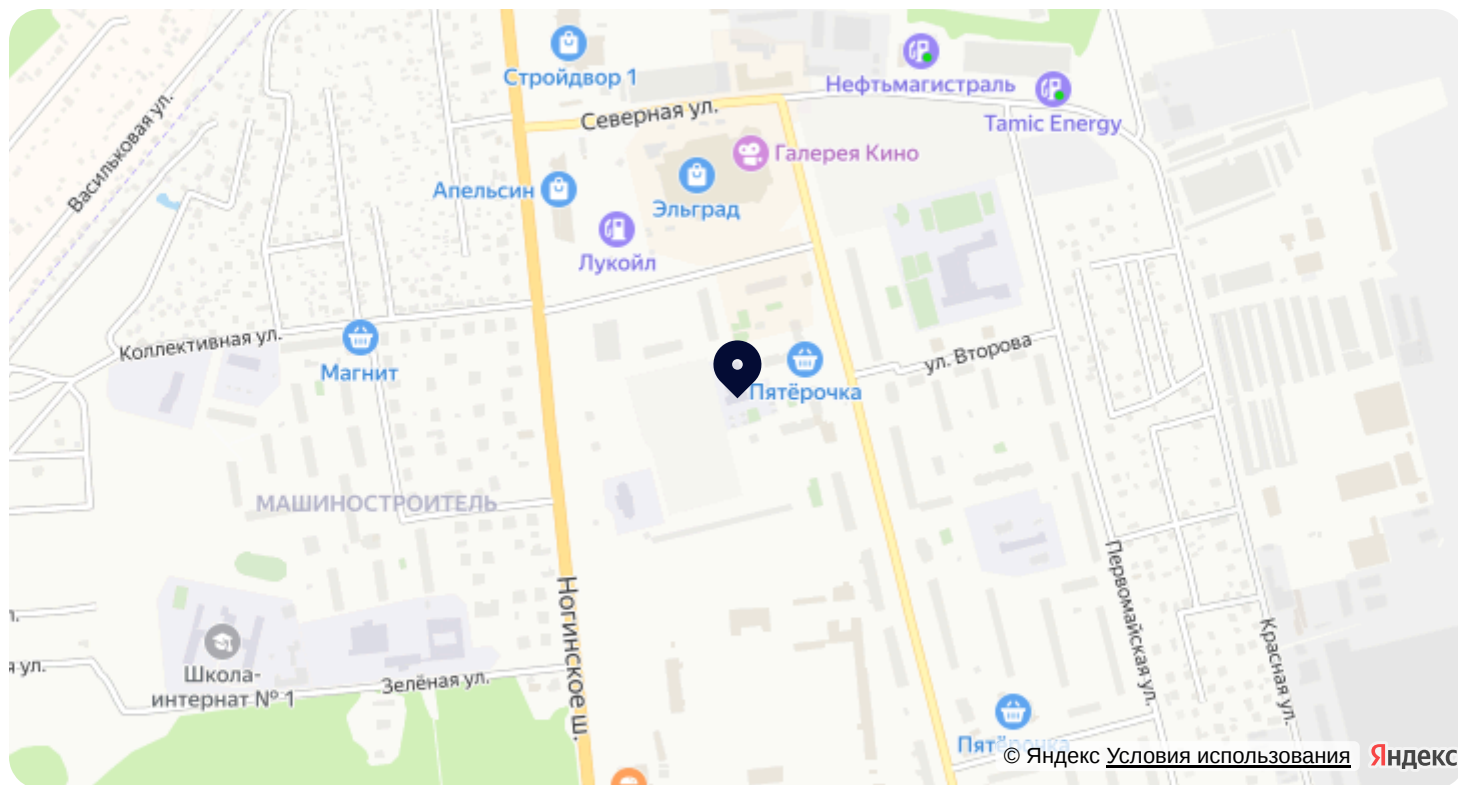

Адрес

Московская обл, г Электросталь,
Ногинское шоссе, д 36 к 4, офис 2



Проложить маршрут

Постройте оптимальный маршрут
на Яндекс Картах



Контакты

Телефон отдела продаж

+7 (499) 390-06-66

Email

elektrostal@composite.estate