


ЖК Северный квартал

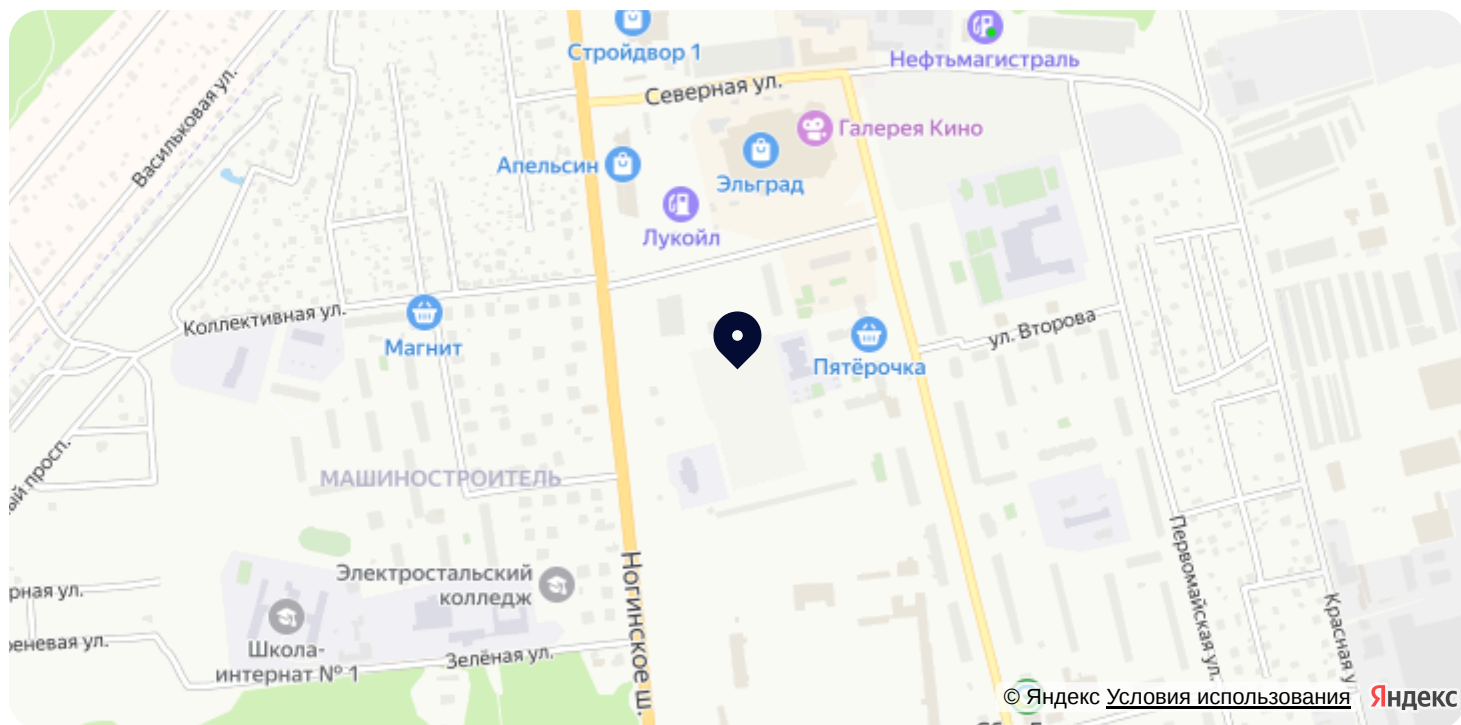

Номер 128

Квартира 3-комнатная 62,43 м²



Корпус	1	Секция	1
Этаж	14		


Цена по запросу



Отсканируйте QR-код
и смотрите на сайте
sever-kvartal.ru

На этаже 14

Квартира 3-комнатная 62,43 м²

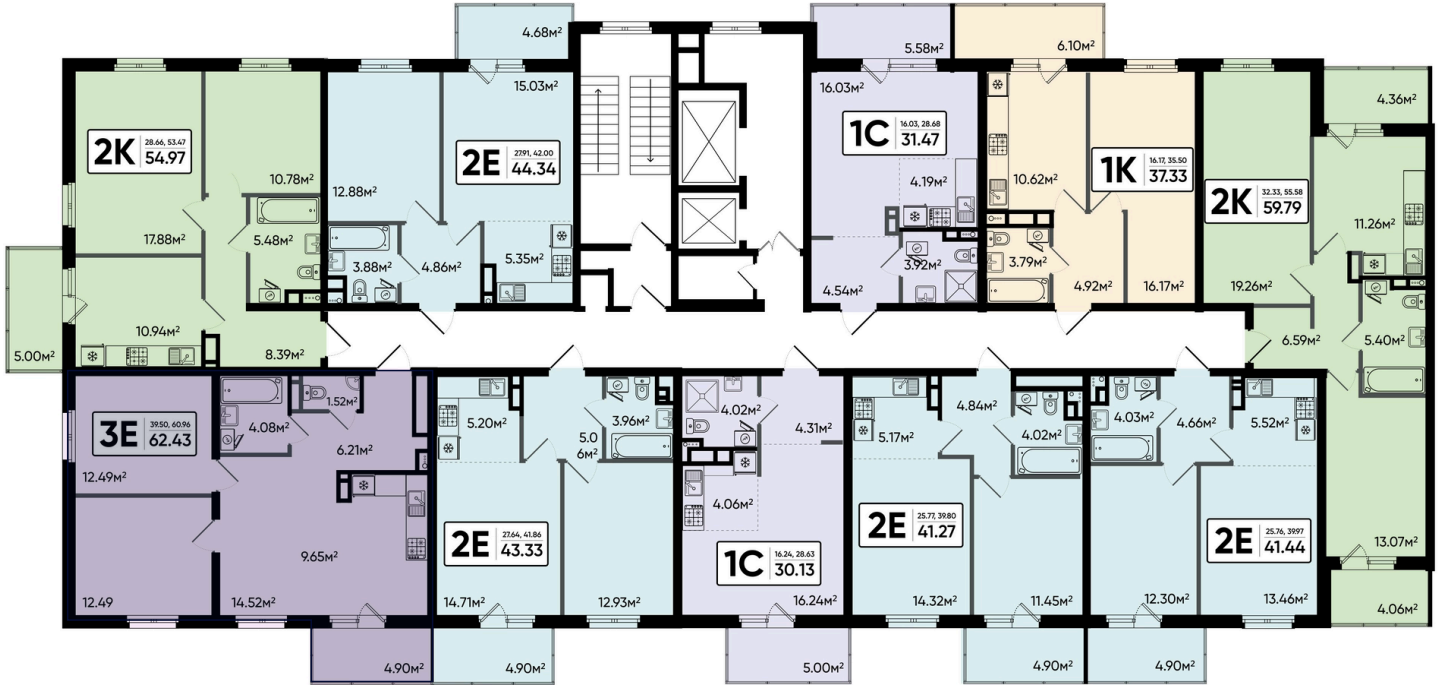

Генплан, 1

