



# ЖК Северный квартал

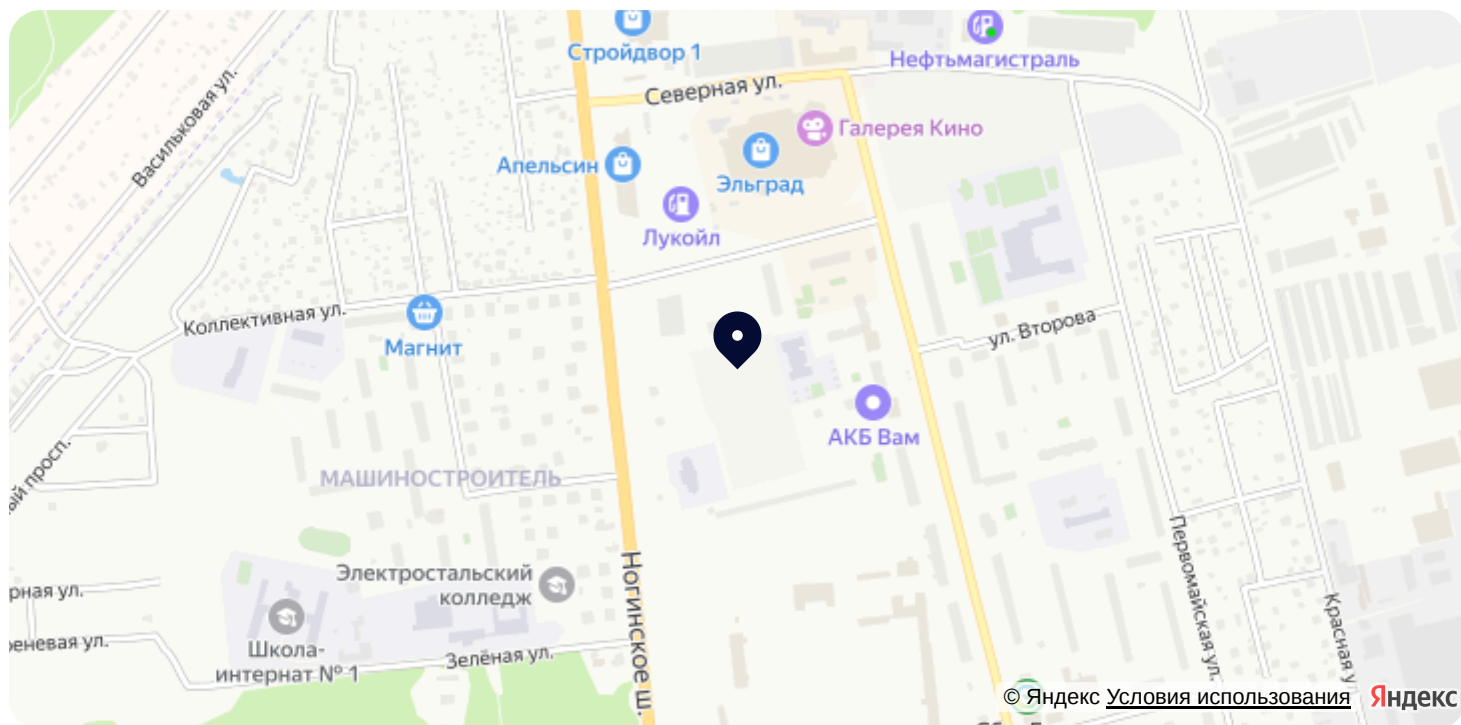

Номер 46

# Студия 30,13 м<sup>2</sup>

 

|        |   |        |   |
|--------|---|--------|---|
| Корпус | 1 | Секция | 1 |
| Этаж   | 6 |        |   |


## Цена по запросу



Отсканируйте QR-код  
и смотрите на сайте  
[sever-kvartal.ru](http://sever-kvartal.ru)

На этаже 6

Студия 30,13 м<sup>2</sup>

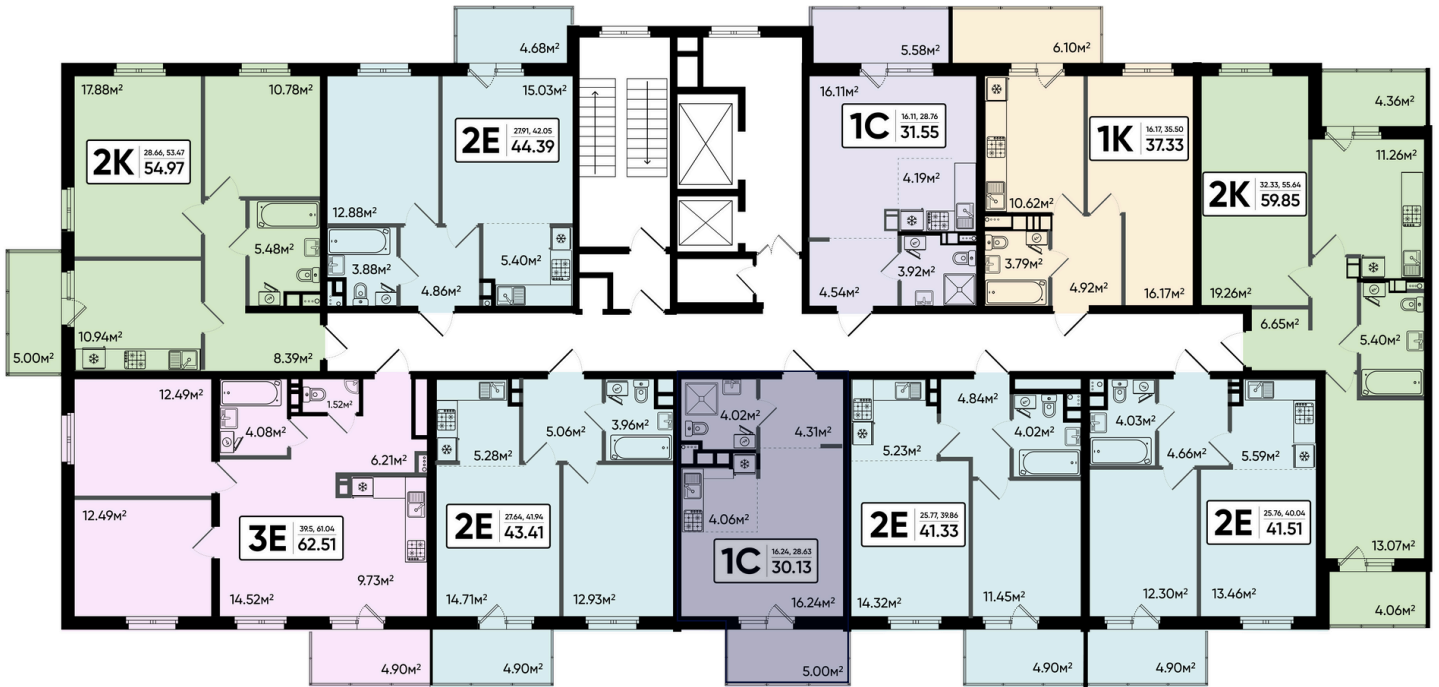

Генплан, 1

