



# ЖК Северный квартал

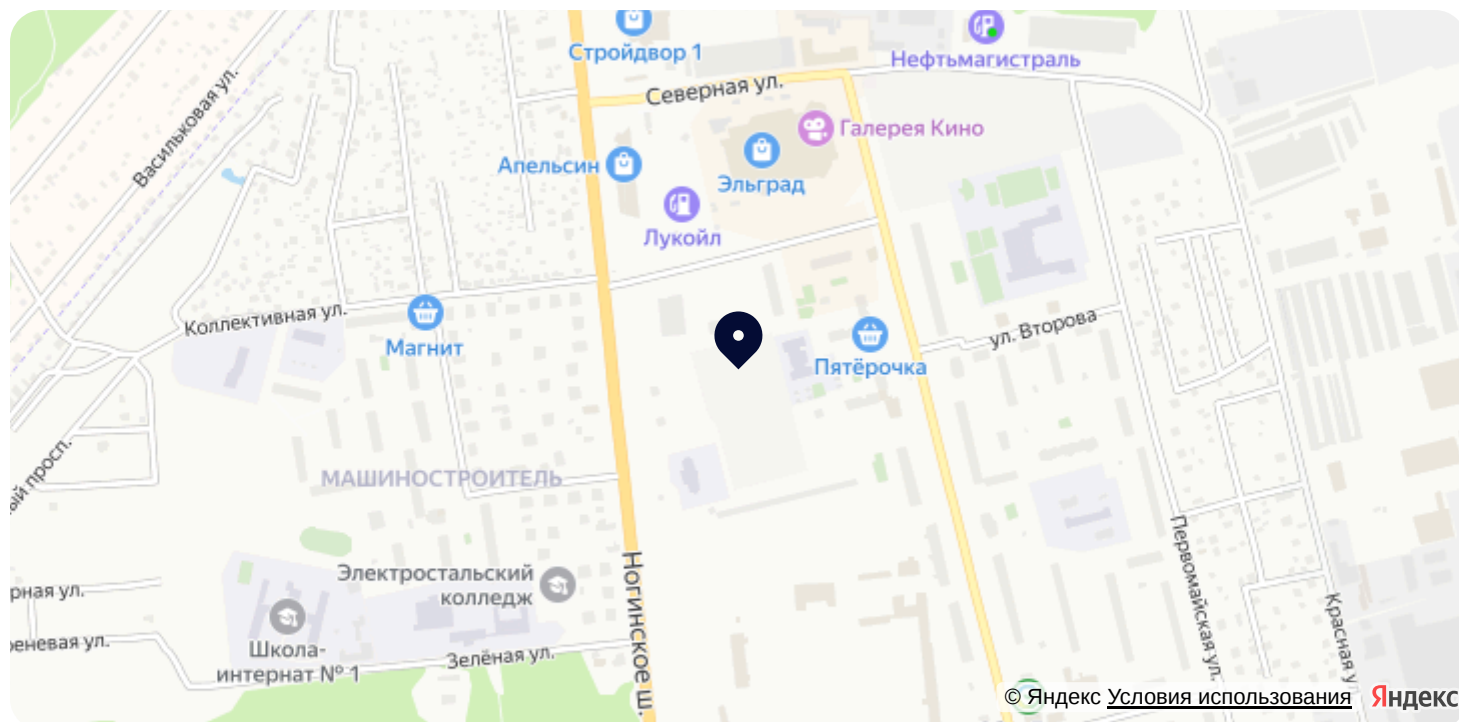

Номер 166

## Квартира 2-комнатная 41,33 м<sup>2</sup>

 

Корпус	2	Секция	1
Этаж	3		


### Цена по запросу



Отсканируйте QR-код  
и смотрите на сайте  
[sever-kvartal.ru](https://sever-kvartal.ru)

На этаже 3

Квартира 2-комнатная 41,33 м<sup>2</sup>

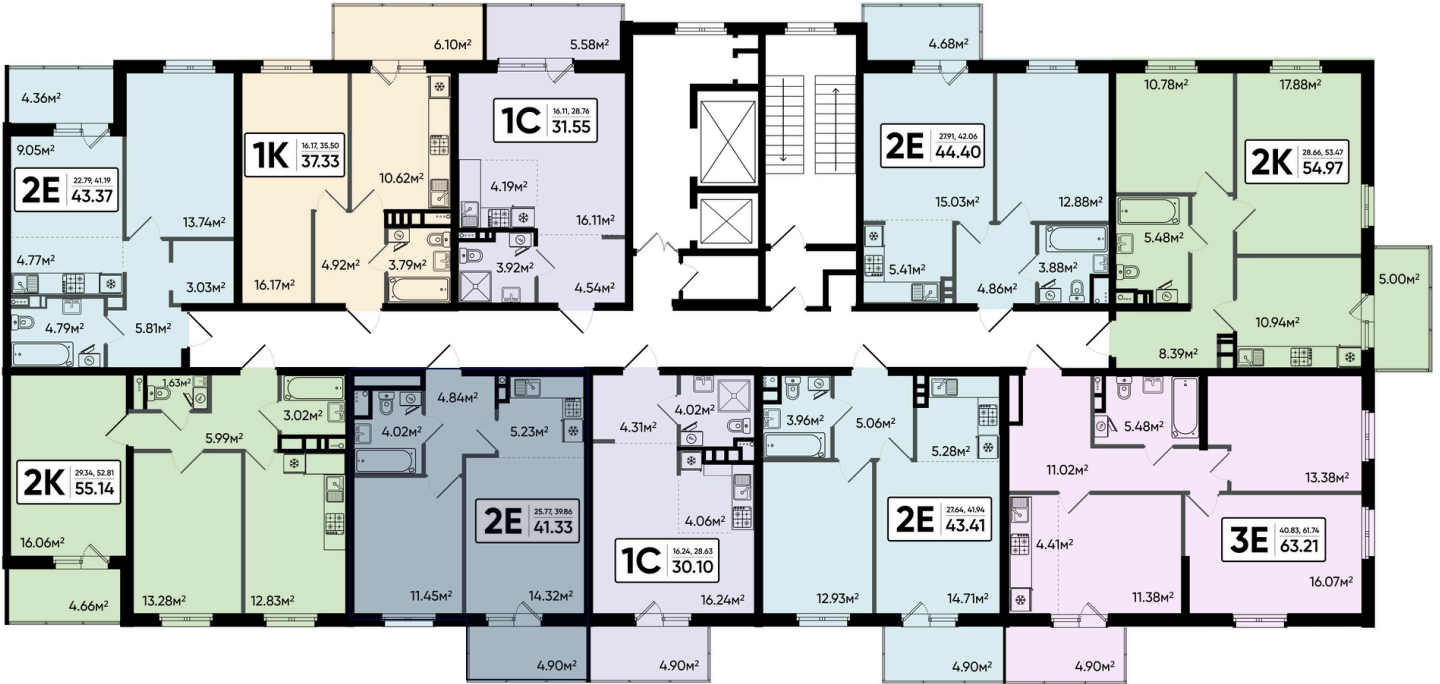

Генплан, 2

