



ЖК Северный квартал

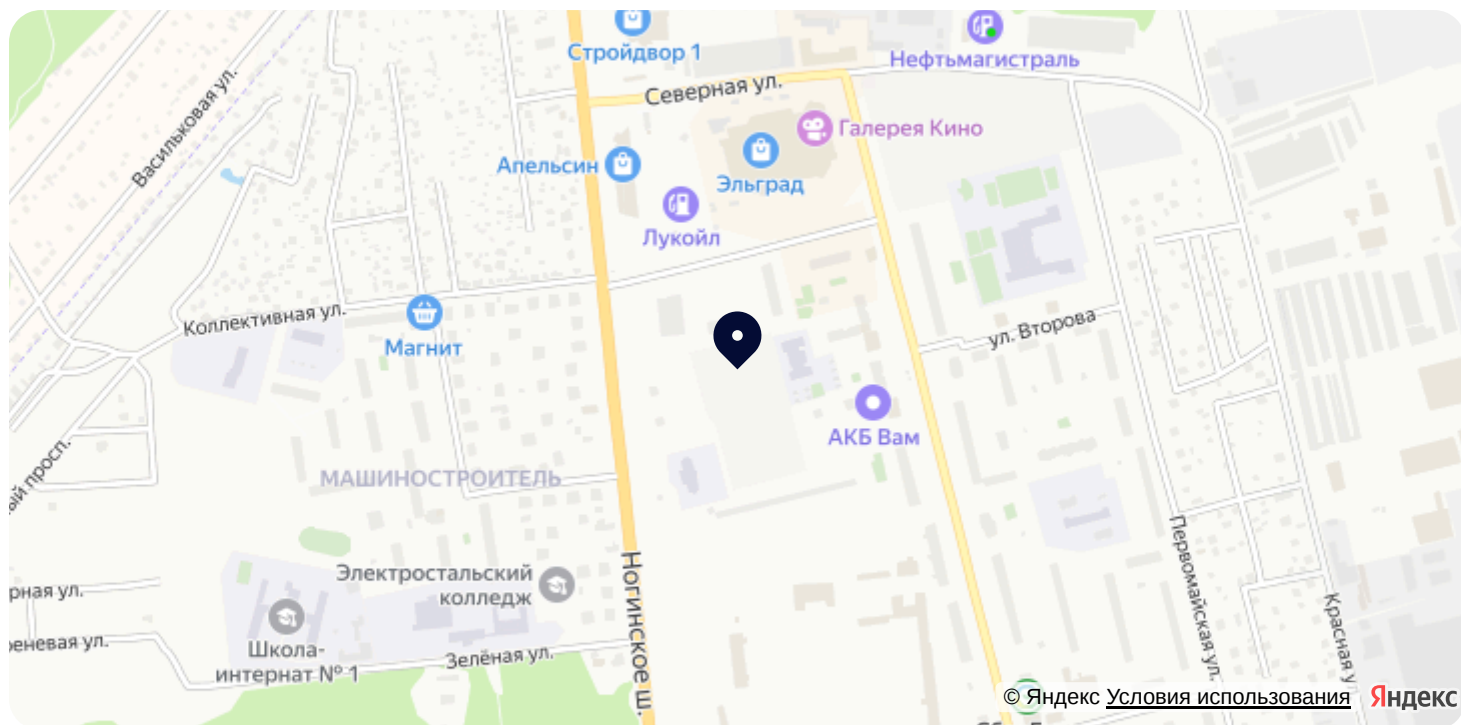

Номер 275

Студия 30,1 м²

 

Корпус	2	Секция	1
Этаж	14		


Цена по запросу



Отсканируйте QR-код
и смотрите на сайте
sever-kvartal.ru

На этаже 14

Студия 30,1 м²

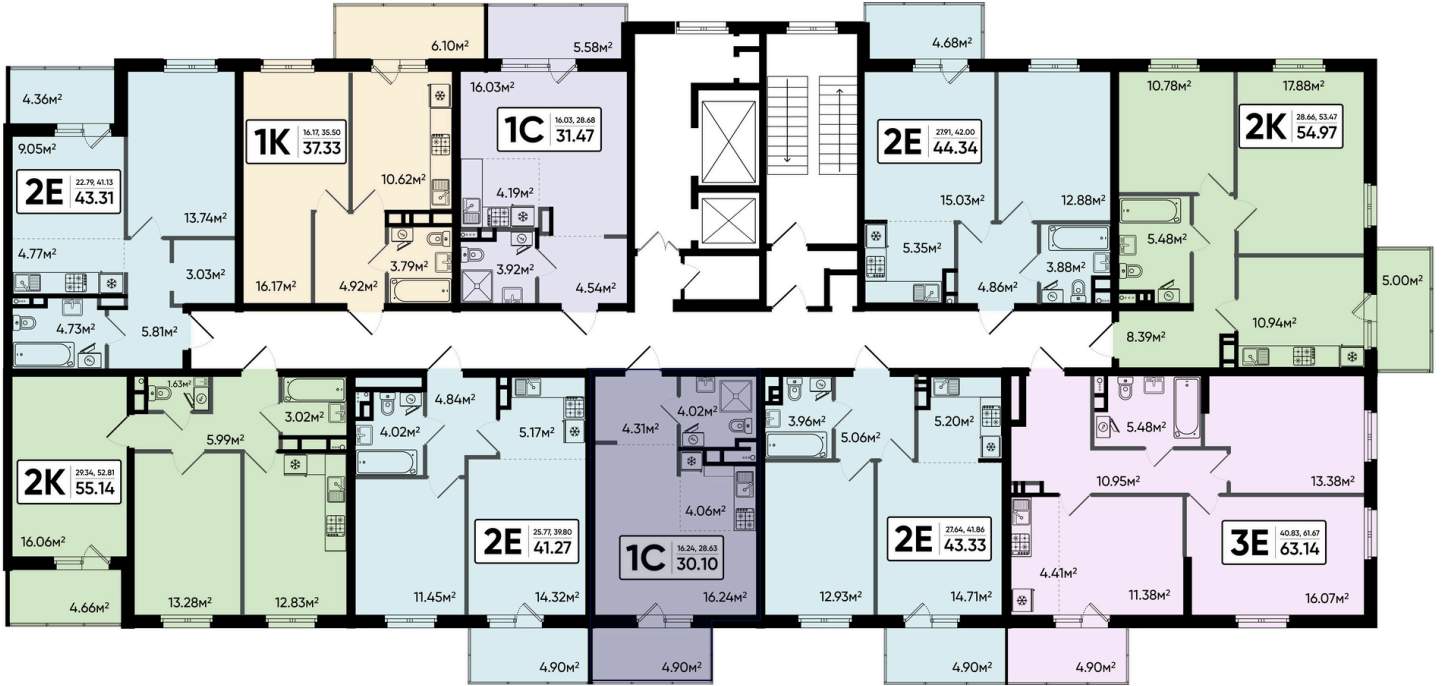

Генплан, 2

