



ЖК Северный квартал

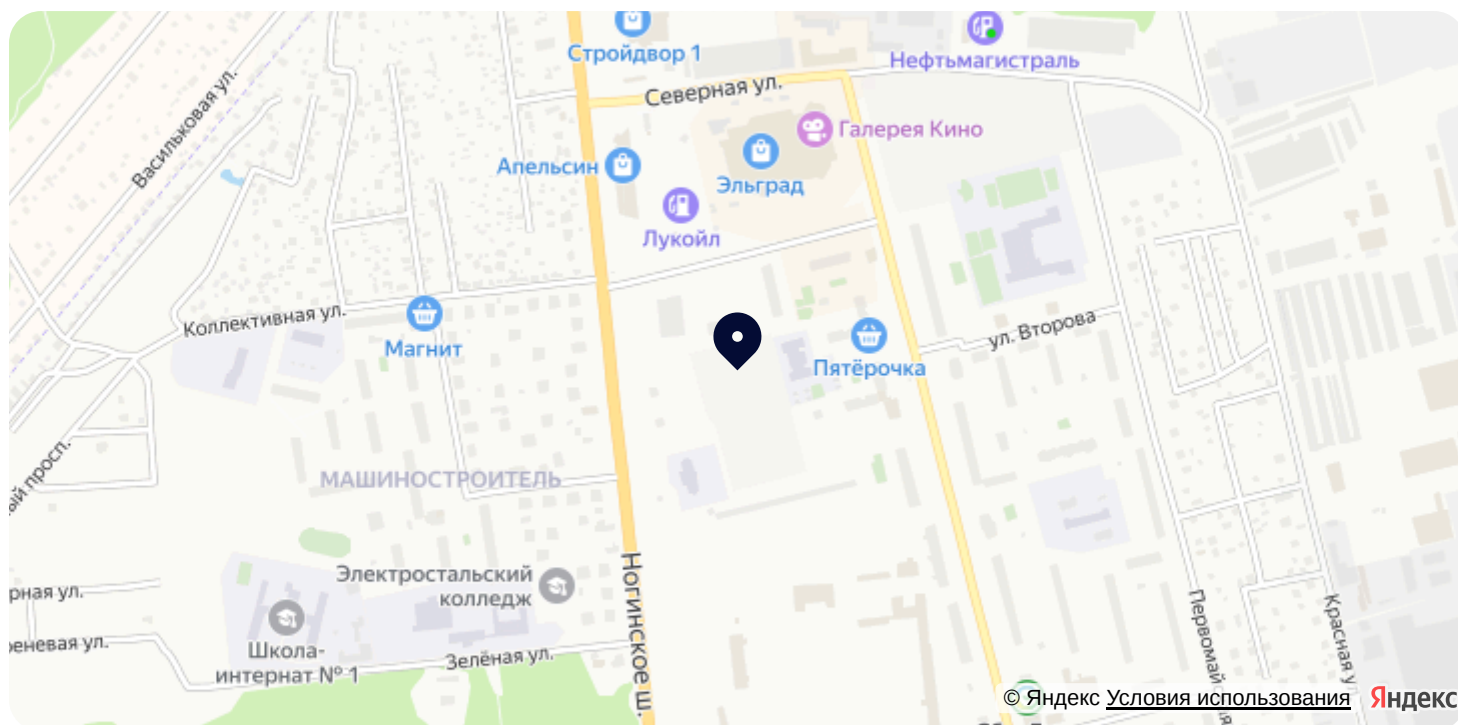

Номер 247

Квартира 2-комнатная 55,14 м²

 

Корпус	2	Секция	1
Этаж	11		


Цена по запросу



Отсканируйте QR-код
и смотрите на сайте
sever-kvartal.ru

На этаже 11

Квартира 2-комнатная 55,14 м²

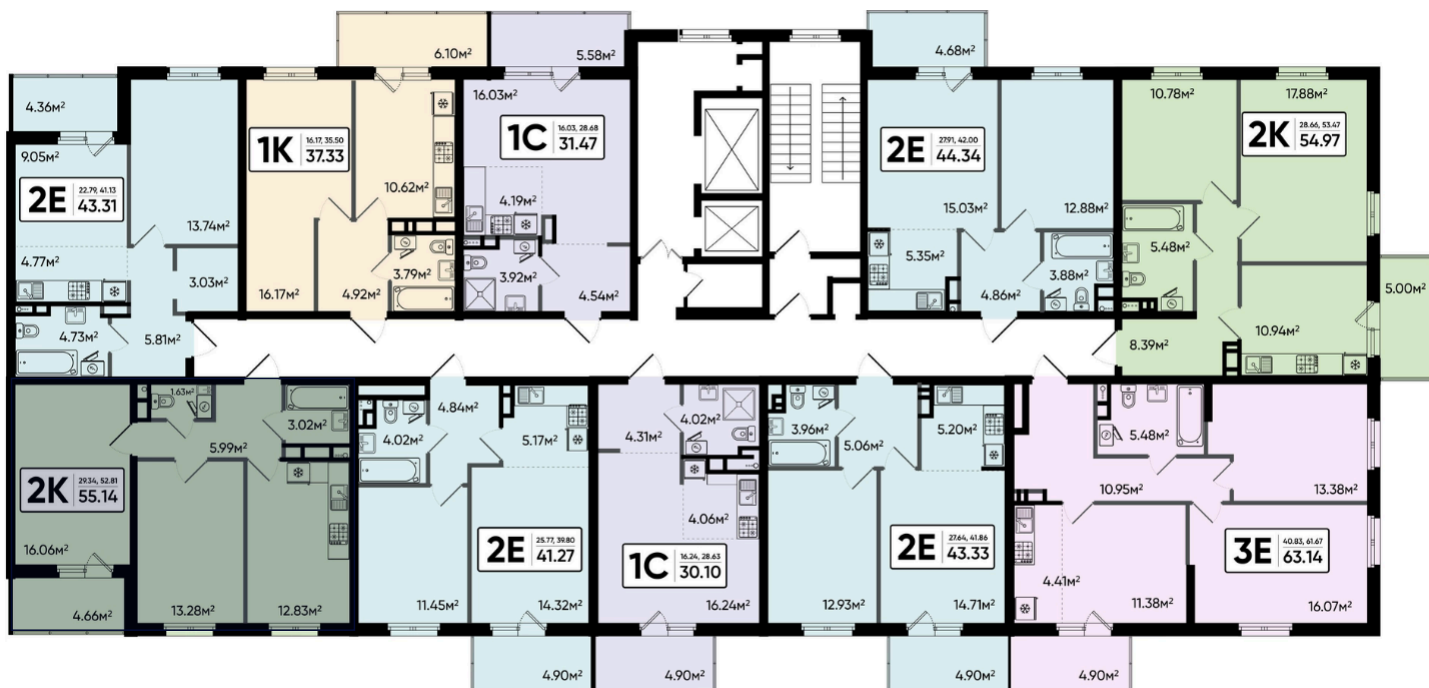

Генплан, 2