



ЖК "Северный квартал"

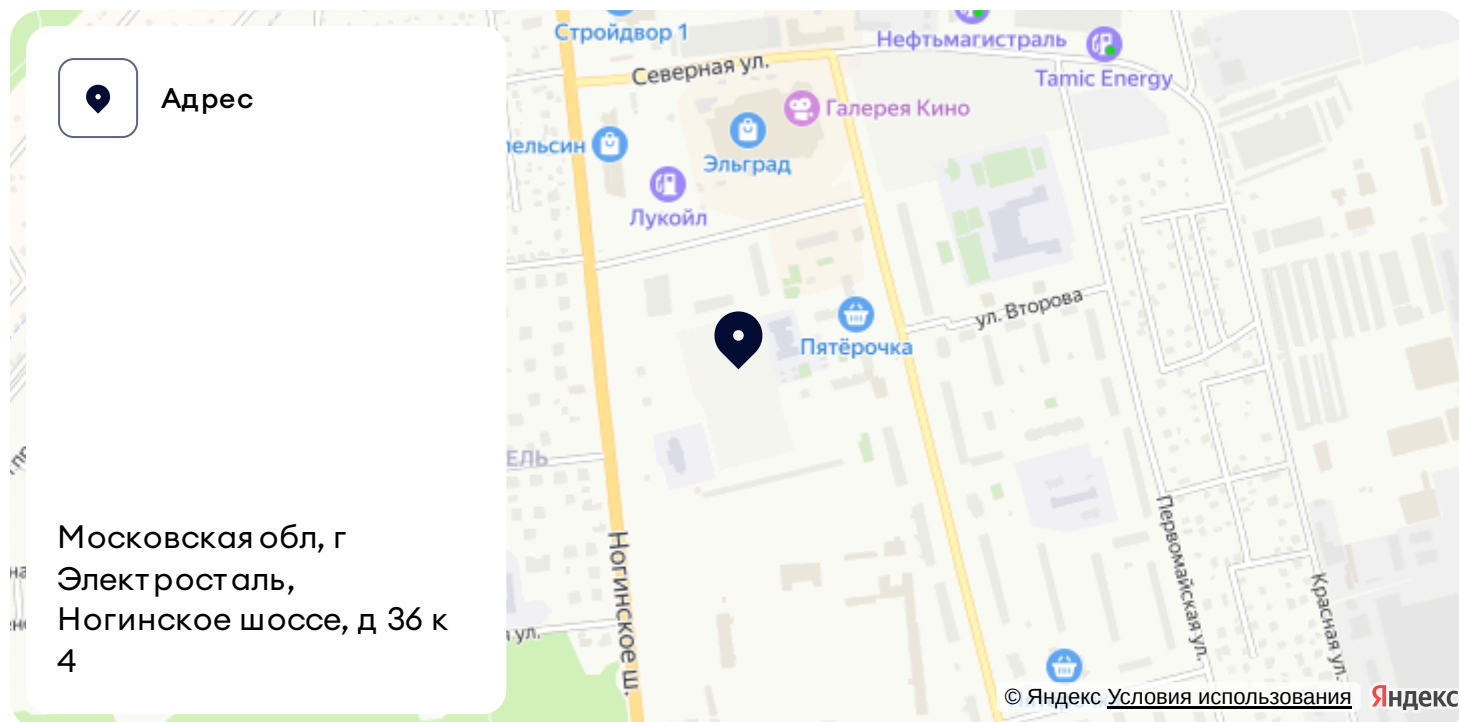

Номер 264

Квартира 2-комнатная 43,33 м²

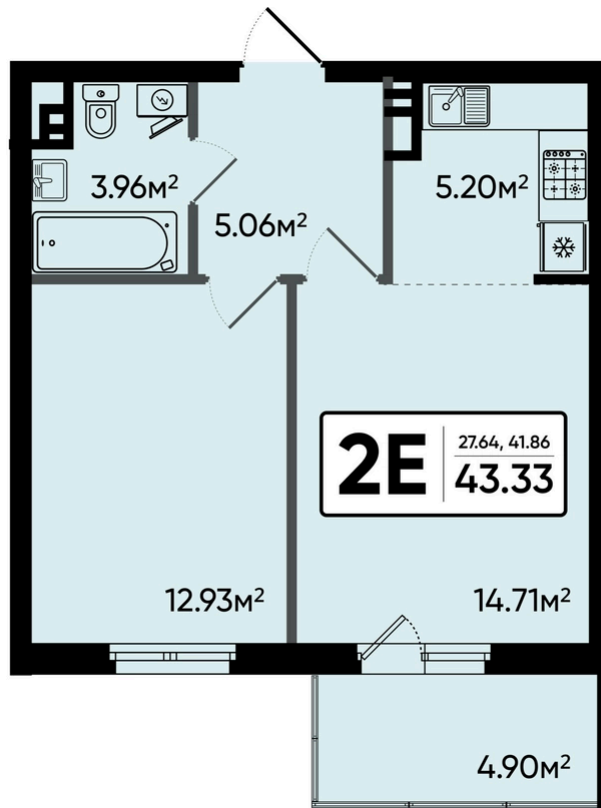

Корпус 2 Секция 1

Этаж 13


Цена по запросу



Отсканируйте QR-код
и смотрите на сайте
sever-kvartal.ru

На этаже 13


Квартира 2-комнатная 43,33 м²

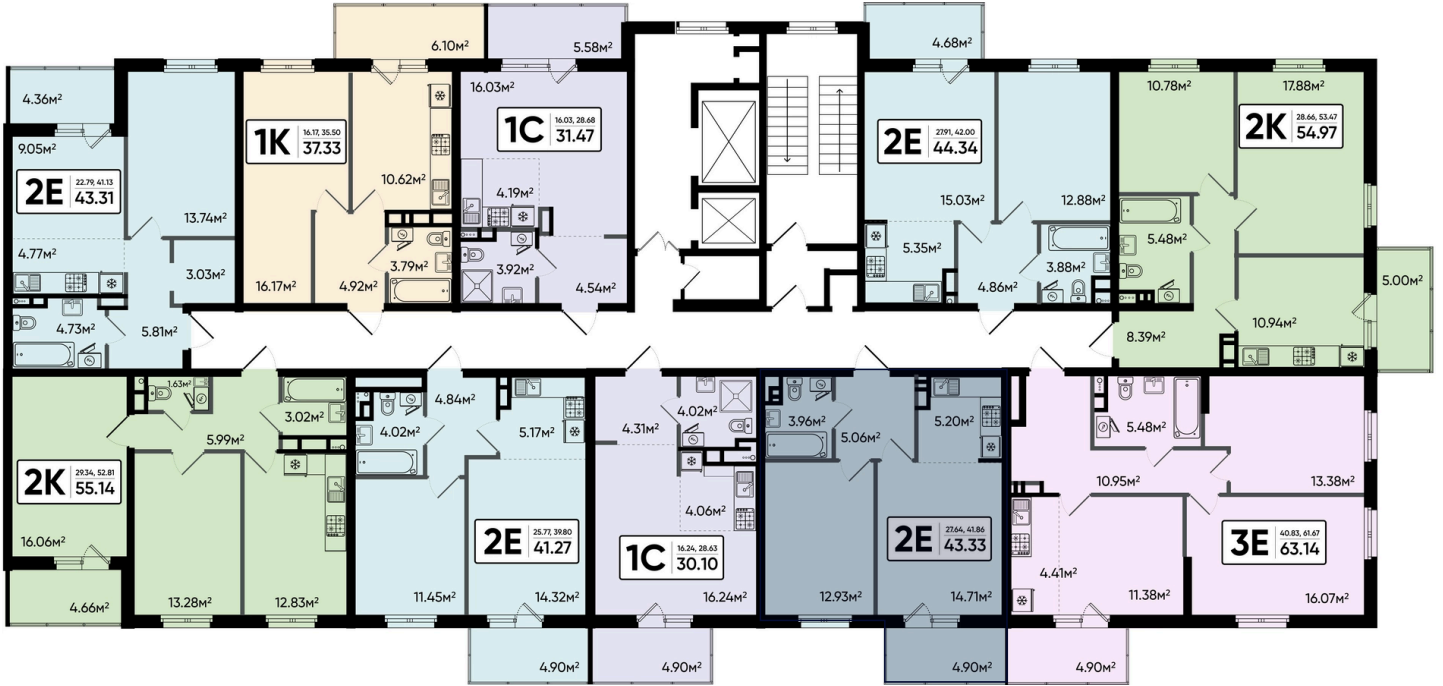

Генплан, 2



Офис продаж

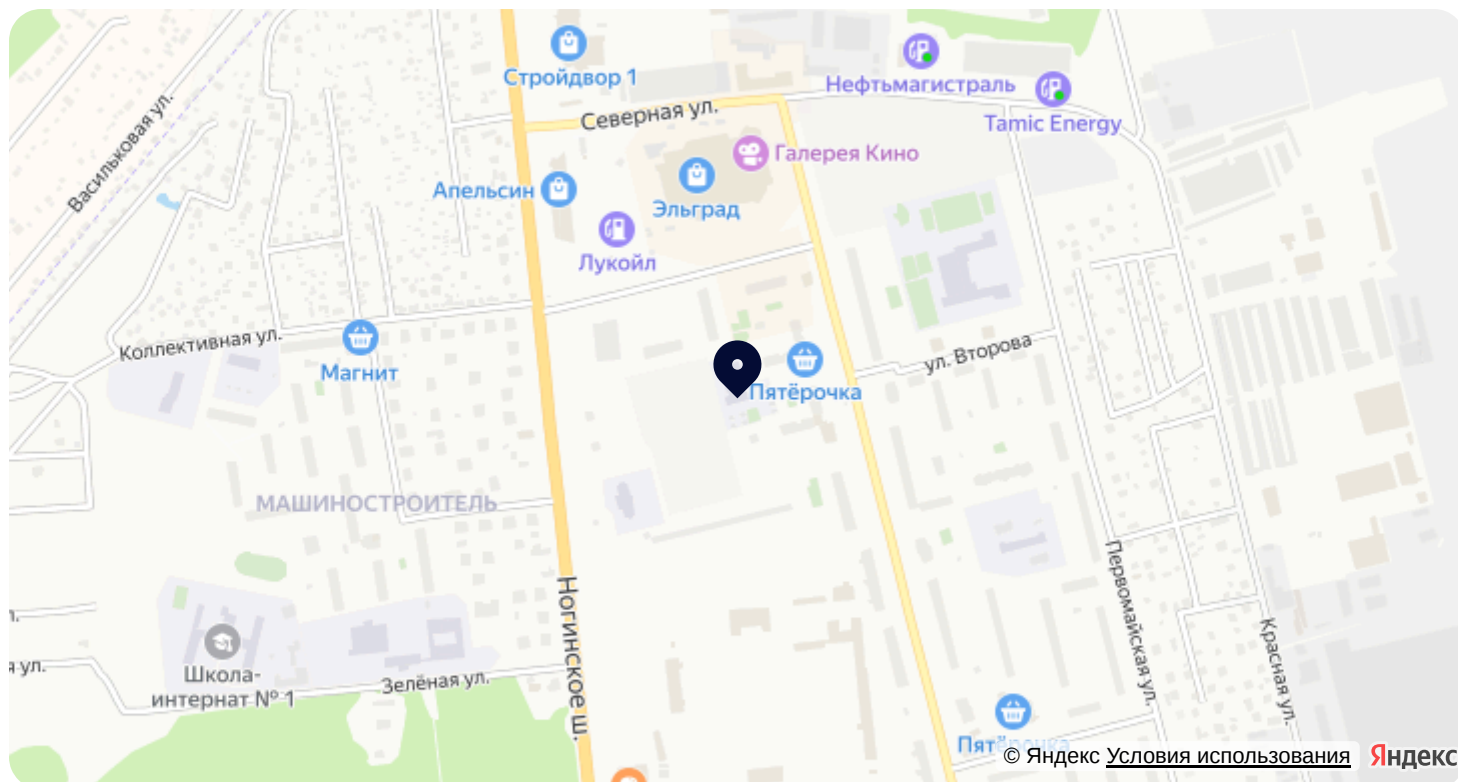

Адрес

Московская обл, г Электросталь,
Ногинское шоссе, д 36 к 4, офис 2



Проложить маршрут

Постройте оптимальный маршрут
на Яндекс Картах



Контакты

Телефон отдела продаж

+7 (499) 390-06-66

Email

elektrostal@composite.estate