



ЖК Северный квартал

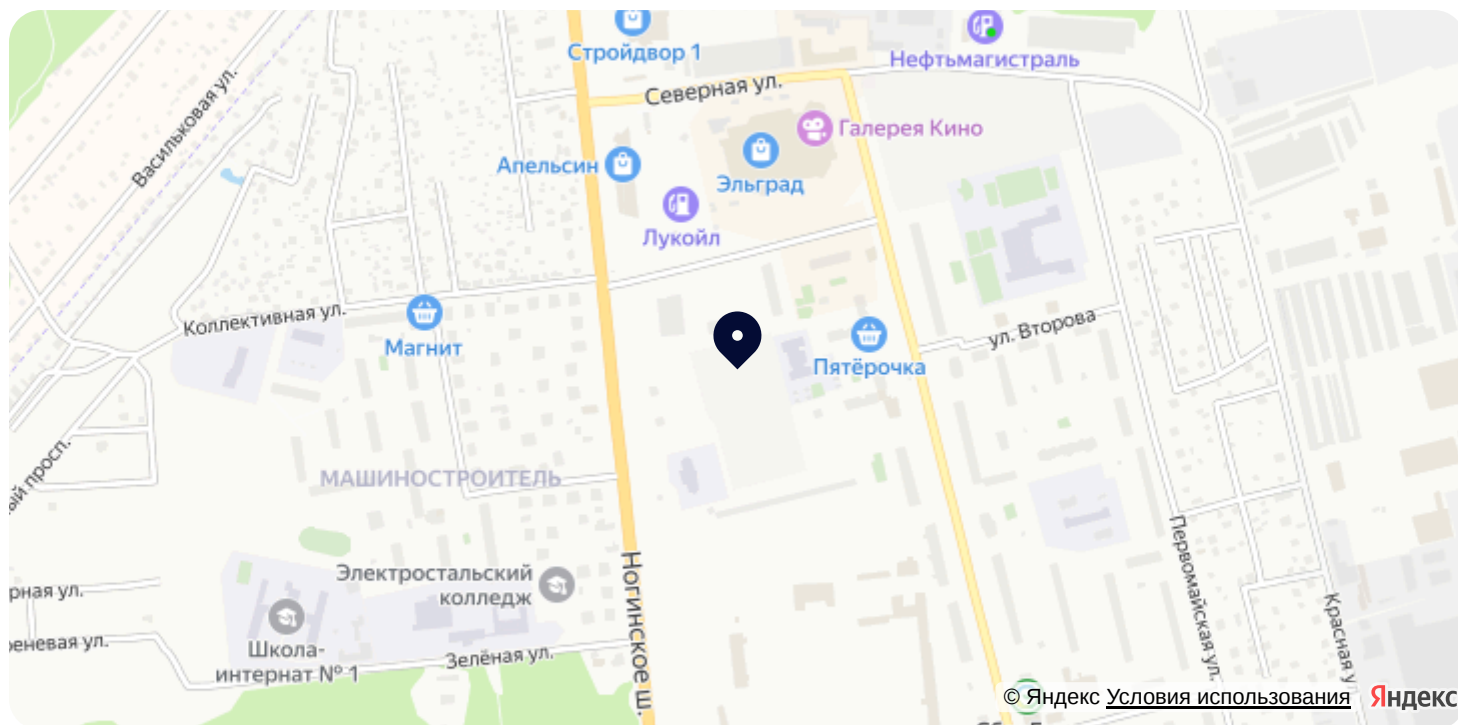

Номер 296

Квартира 2-комнатная 41,27 м²

 

Корпус	2	Секция	1
Этаж	16		


Цена по запросу



Отсканируйте QR-код
и смотрите на сайте
sever-kvartal.ru

На этаже 16

Квартира 2-комнатная 41,27 м²

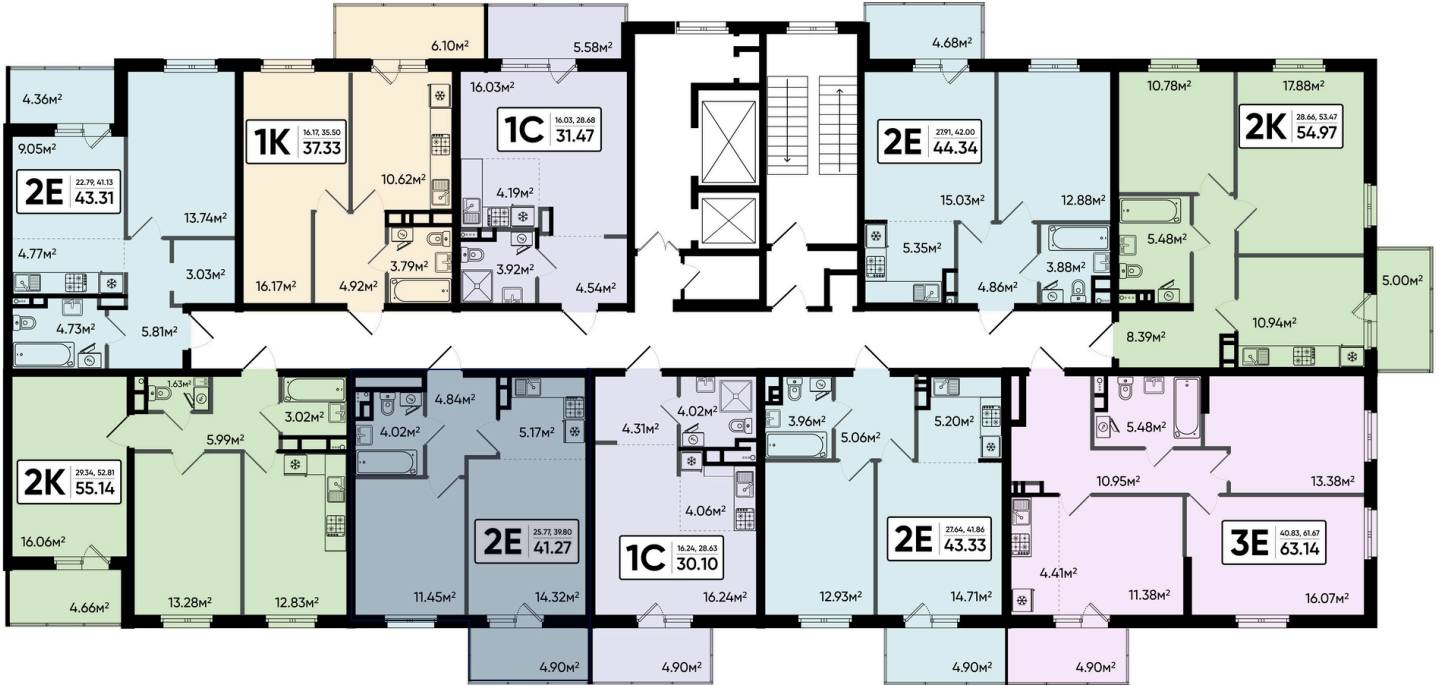

Генплан, 2

