



# ЖК "Северный квартал"

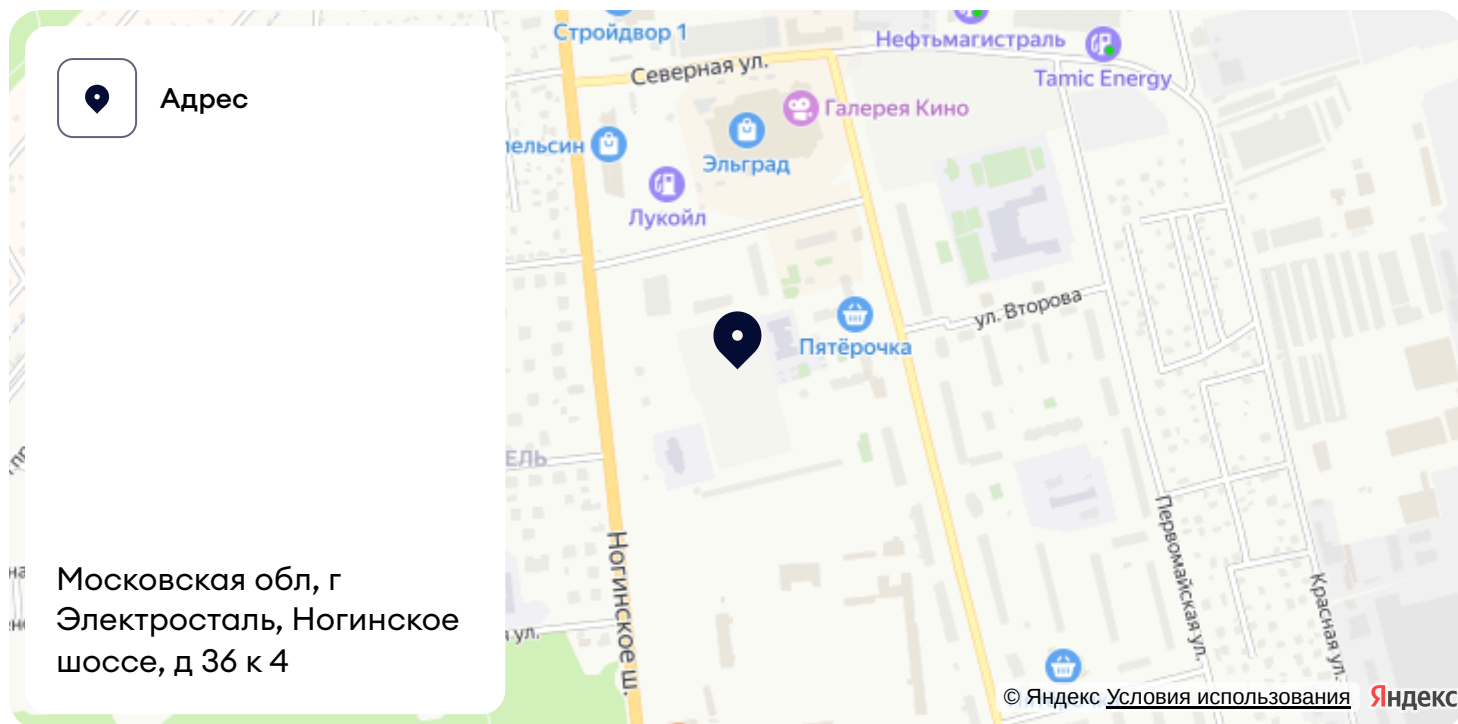

Номер 251

## Квартира 2-комнатная 44,34 м<sup>2</sup>

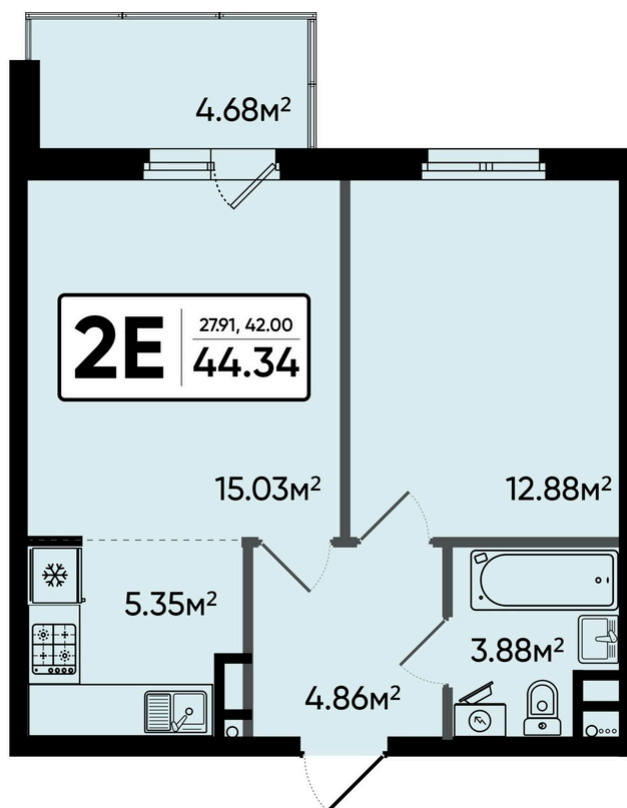

Корпус	2	Секция	1
Этаж	12		

### Цена по запросу



Отсканируйте QR-код  
и смотрите на сайте  
[sever-kvartal.ru](http://sever-kvartal.ru)

На этаже 12


Квартира 2-комнатная 44,34 м<sup>2</sup>



Генплан, 2



## Офис продаж

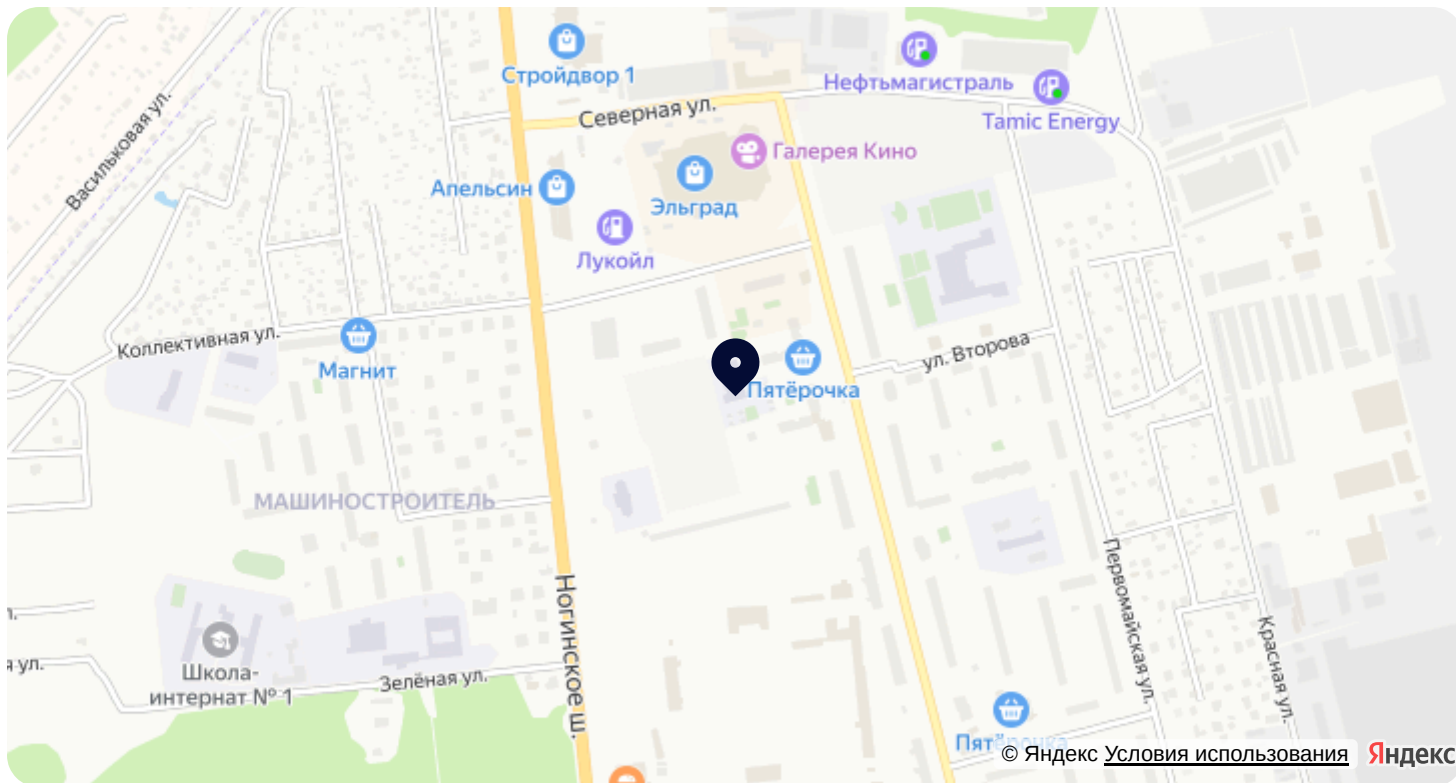

### Адрес

Московская обл, г Электросталь,  
Ногинское шоссе, д 36 к 4, офис 2



Проложить маршрут

Постройте оптимальный маршрут  
на Яндекс Картах

### Контакты

Телефон отдела продаж

+7 (499) 390-06-66

Email

elektrostal@composite.estate